

ir Frank Goppel
ARCHITEKTEN^{BV}
 RESTAURATIE
 WONINGVERBETERING
 UITBREIDING

Krt. Noodgodsstraat 5
 2801 RJ Gouda
 Telefoon: 0182-513874
 Fax: 0182-551173

PLATTEGROND	W2		
BEST.	W1		
Schaal: 1:100	A3	0	21-01-'08
VERBOUWING OOSTHAVEN 8 te GOUDA			MM
i.o.v. Design Express		Werk: OHG 8	
Buiten Walevest 15		Tekening: 0.01	
3311 AD Dordrecht			
tel. 078-6139439			
fax. 078-63164298			


Op onze (bouw)tekeningen en -schetsen rust auteursrecht. Volgens Artikel 1 van de Auteurswet 1912 is het ons uitsluitend recht om deze werken openbaar te maken en te vervoeren, behoudens de beperkingen, bij de wet gesteld. Niemand mag deze werken gebruiken om er mee te bouwen, deze te verspreiden of te kopiëren mits daarvoor onze uitdrukkelijke toestemming gegeven is en een vergoeding daarvoor is afgesproken. Dit geldt ook voor tekeningen en ontwerpen aan de hand van (duidelijke) instructies en ideeën van de opdrachtgever. Wij behouden onze rechten voor bij inbreuk een schadeloosstelling te eisen. Bij opzettelijke inbreuken heeft het Openbaar Ministerie de mogelijkheid om over te gaan tot strafrechtelijke vervolging. Naast een geldboete van maximaal € 45.378,- kan de rechter een gevangenisstraf opleggen van ten hoogste vier jaar.




VOORGEVEL



ACHTERGEVEL

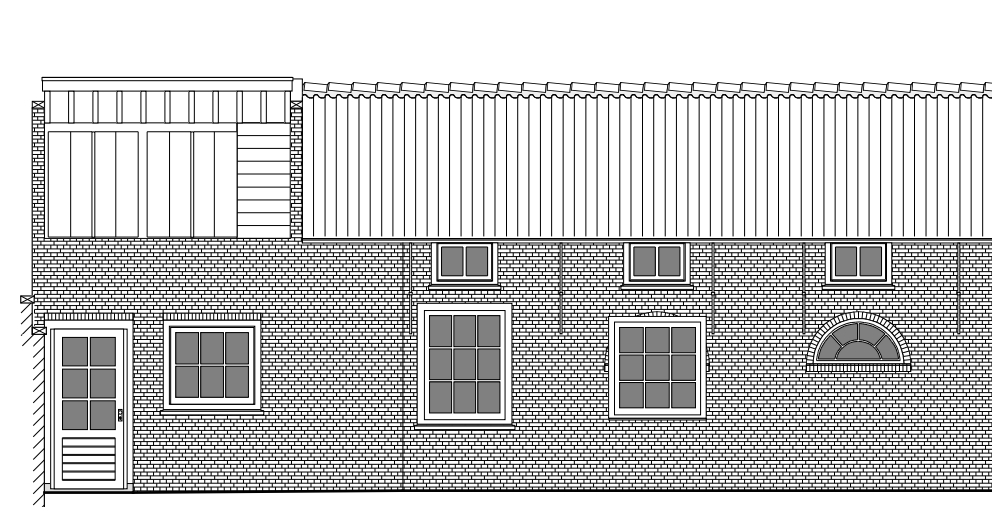

ZIJGEVEL

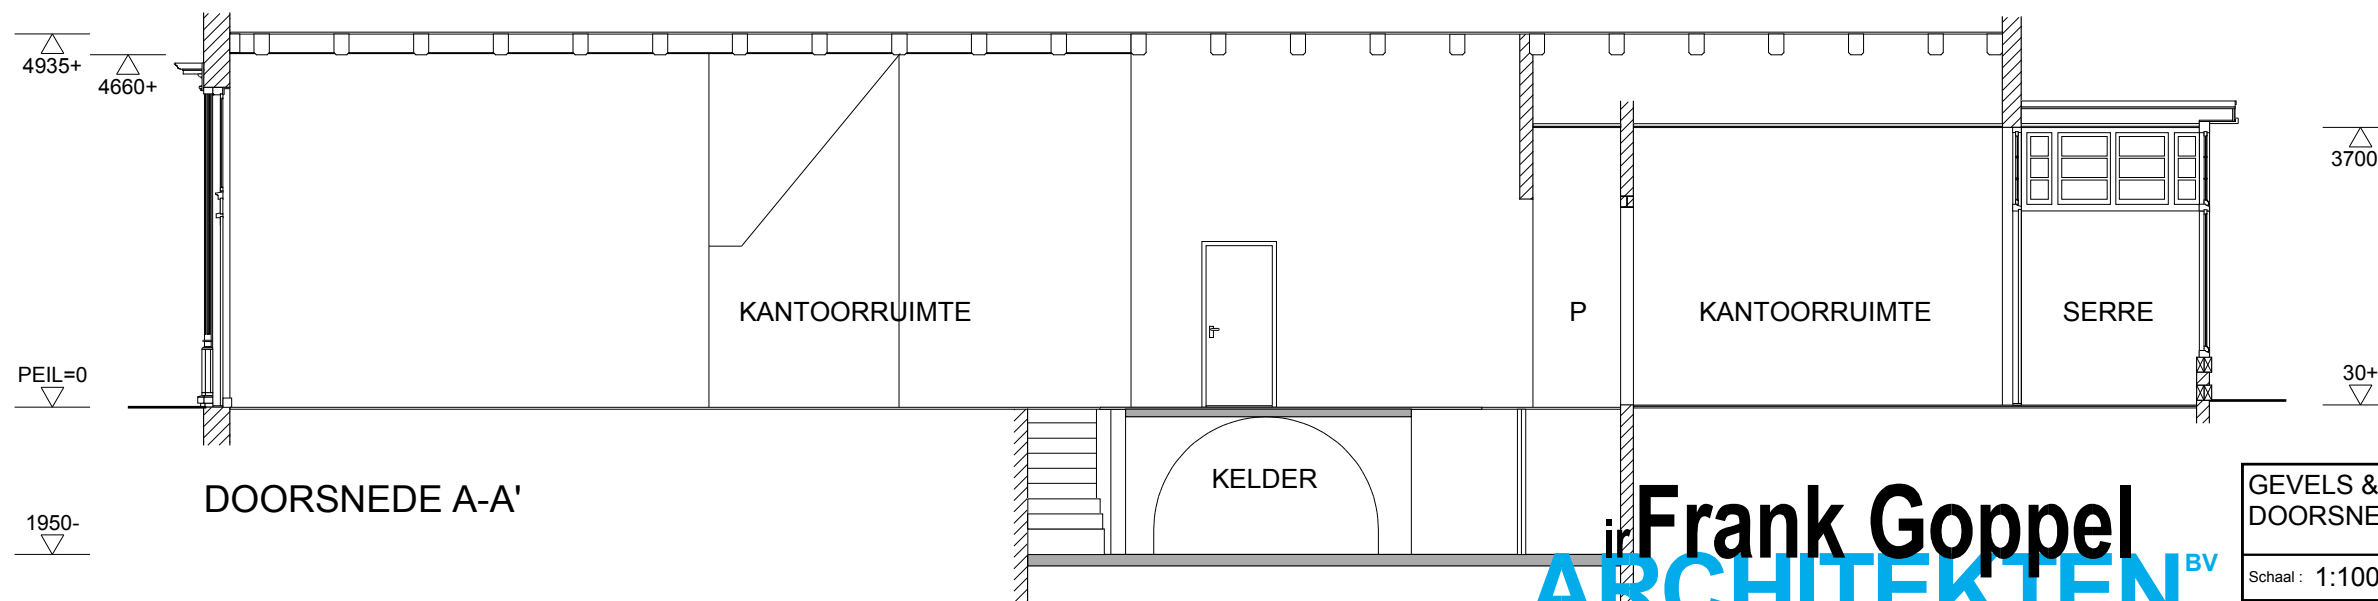

DOORSNEDE A-A'


Frank Goppel
ARCHITEKTEN BV

RESTAURATIE
 WONINGVERBETERING
 UITBREIDING


PLANNEN

Krt. Noodgodsstraat 5
 2801 RJ Gouda
 Telefoon: 0182-513874
 Fax: 0182-551173

GEVELS & DOORSNEDE	W2			
	BEST.	W1		
Schaal : 1:100	A3	0	21-01-'08	MM
VERBOUWING OOSTHAVEN 8 te GOUDA				
i.o.v. Design Express Buiten Walevest 15 3311 AD Dordrecht tel. 078-6139439 fax. 078-63164298			Werk : OHG 8 Tekening : 0.02	

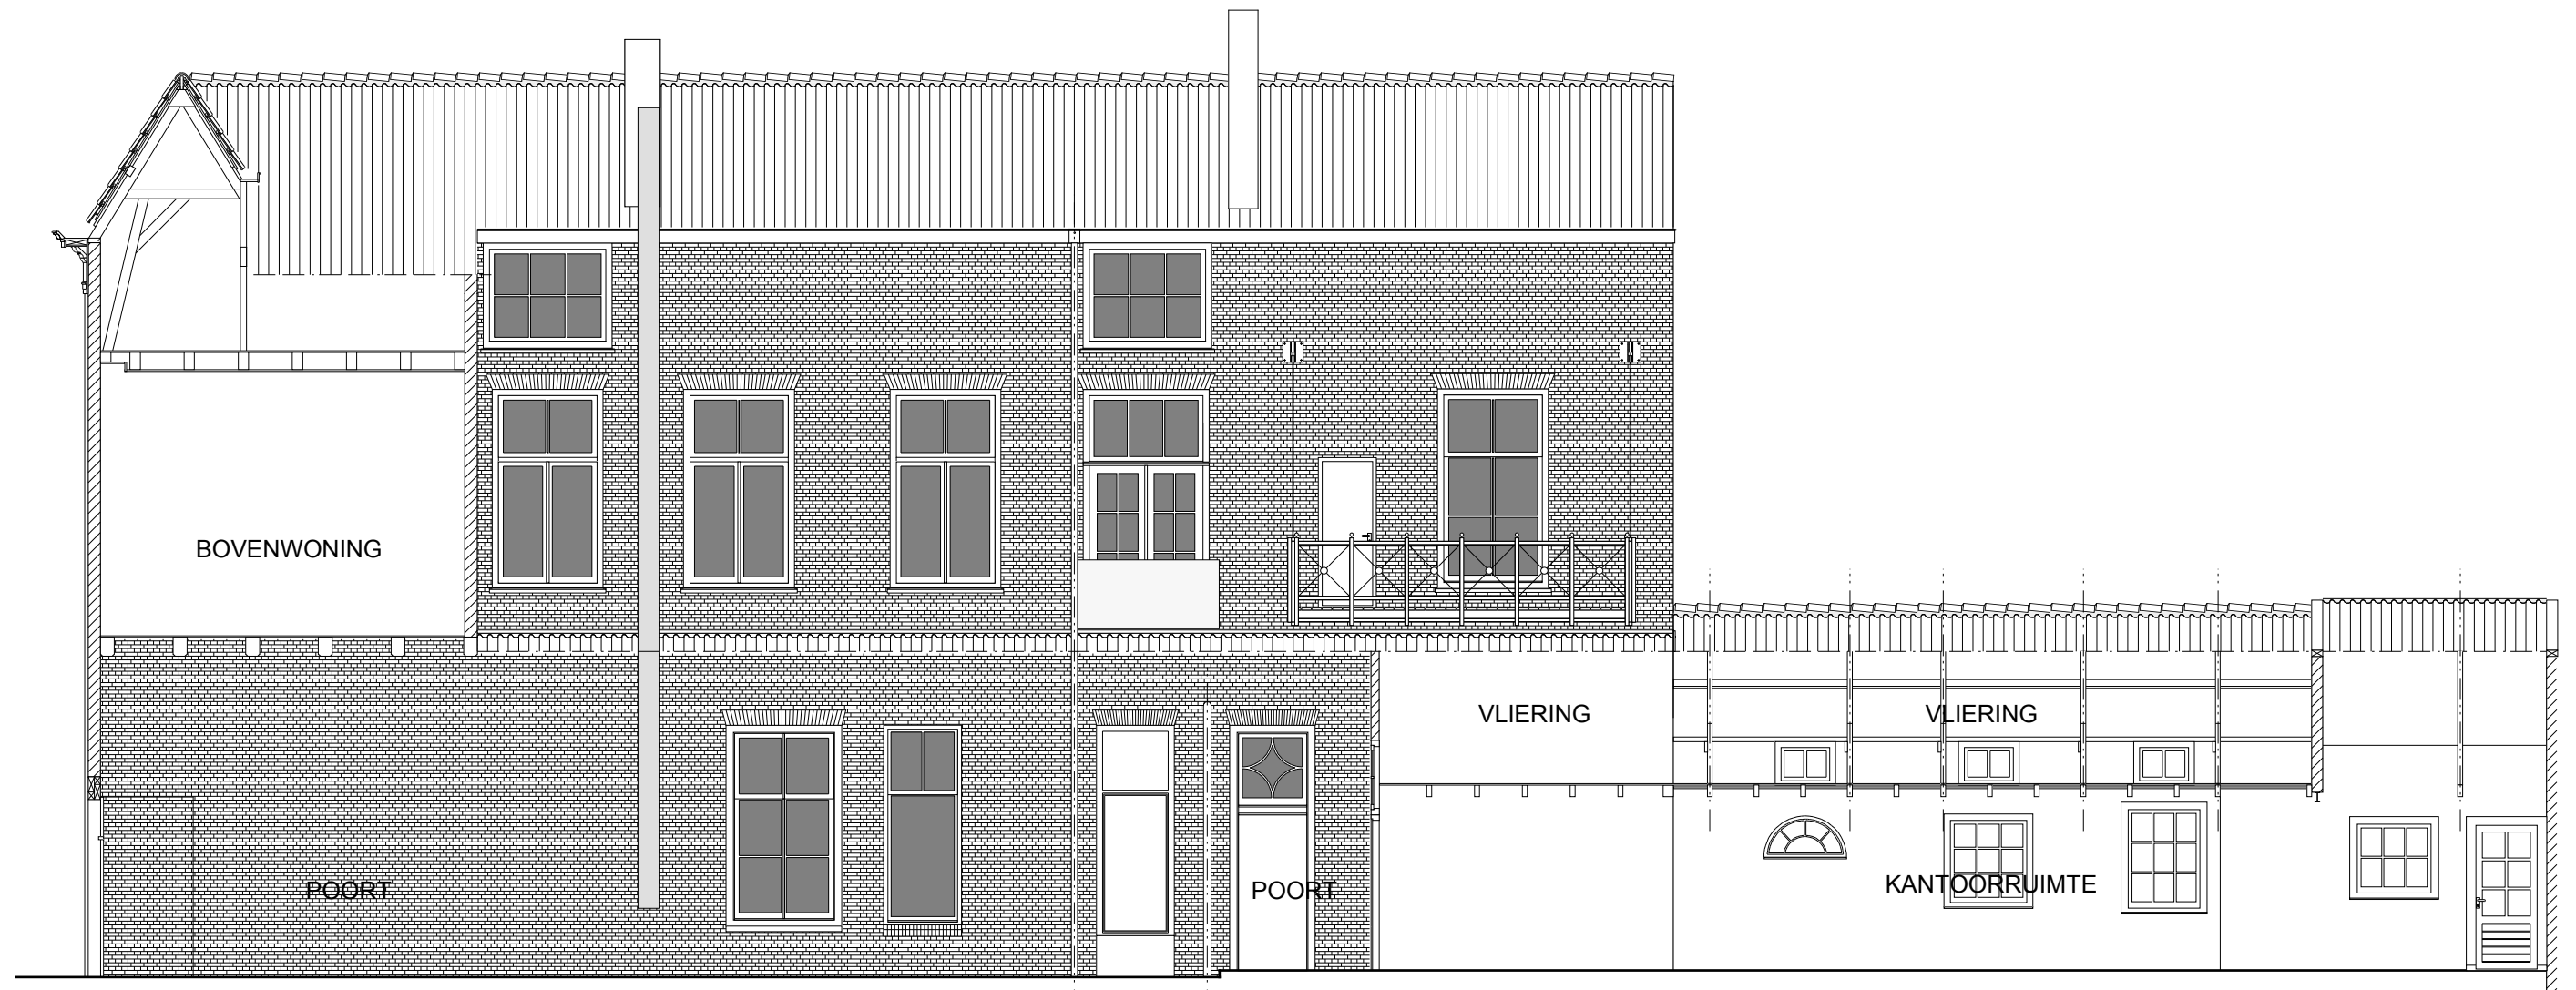

RECHTER ZIJGEVEL

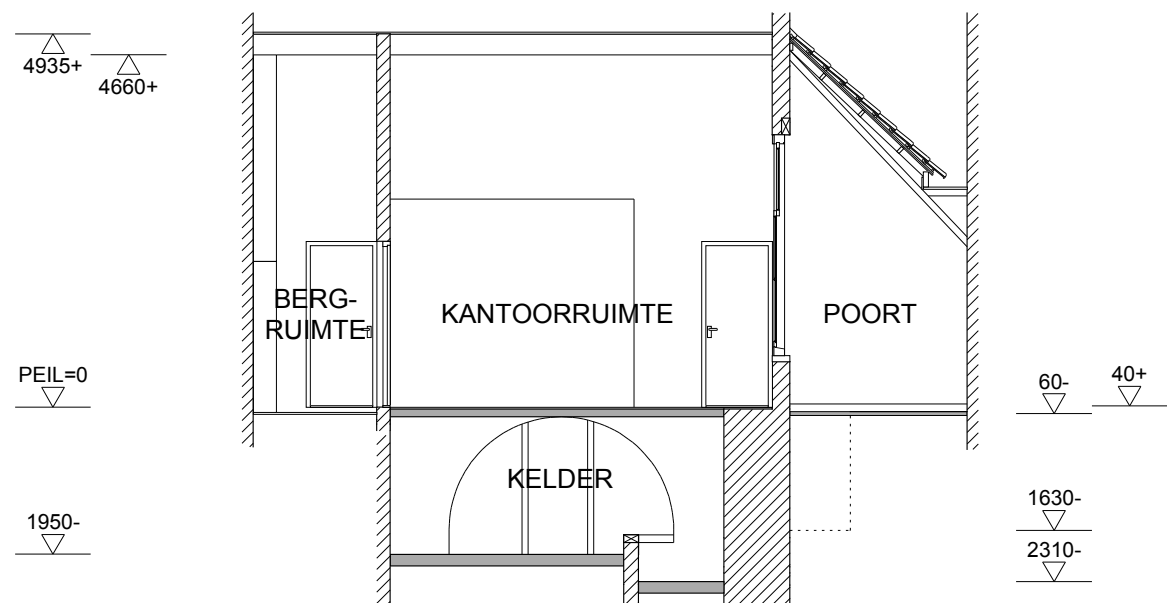

DOORSNEDE B-B'

ir **Frank Goppel**
ARCHITEKTEN BV

RESTAURATIE
 WONINGVERBETERING
 UITBREIDING

PLANNEN

Krt. Noodgodsstraat 5
 2801 RJ Gouda
 Telefoon: 0182-513874
 Fax: 0182-551173

GEVEL & DOORSNEDE	w2			
	BEST.	w1		
Schaal: 1:100	A3	0	21-01-'08	MM
VERBOUWING OOSTHAVEN 8 te GOUDA				
i.o.v. Design Express Buiten Walevest 15 3311 AD Dordrecht tel. 078-6139439 fax. 078-63164298			Werk: OHG 8	
			Tekening: 0.03	