


GEVELAANZICHT G

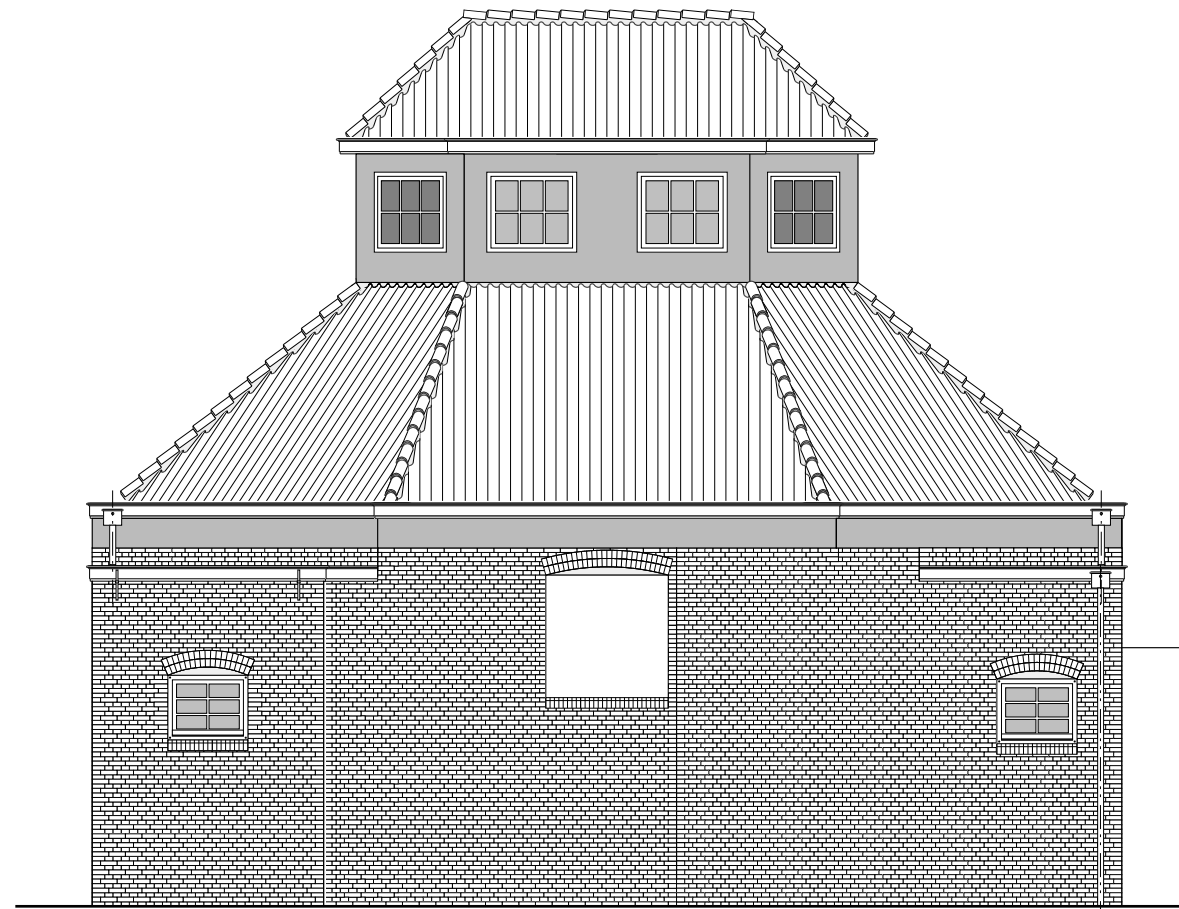

ACHTERGEVEL

11250+


9550+

9290+

6740+

4730+

4140+

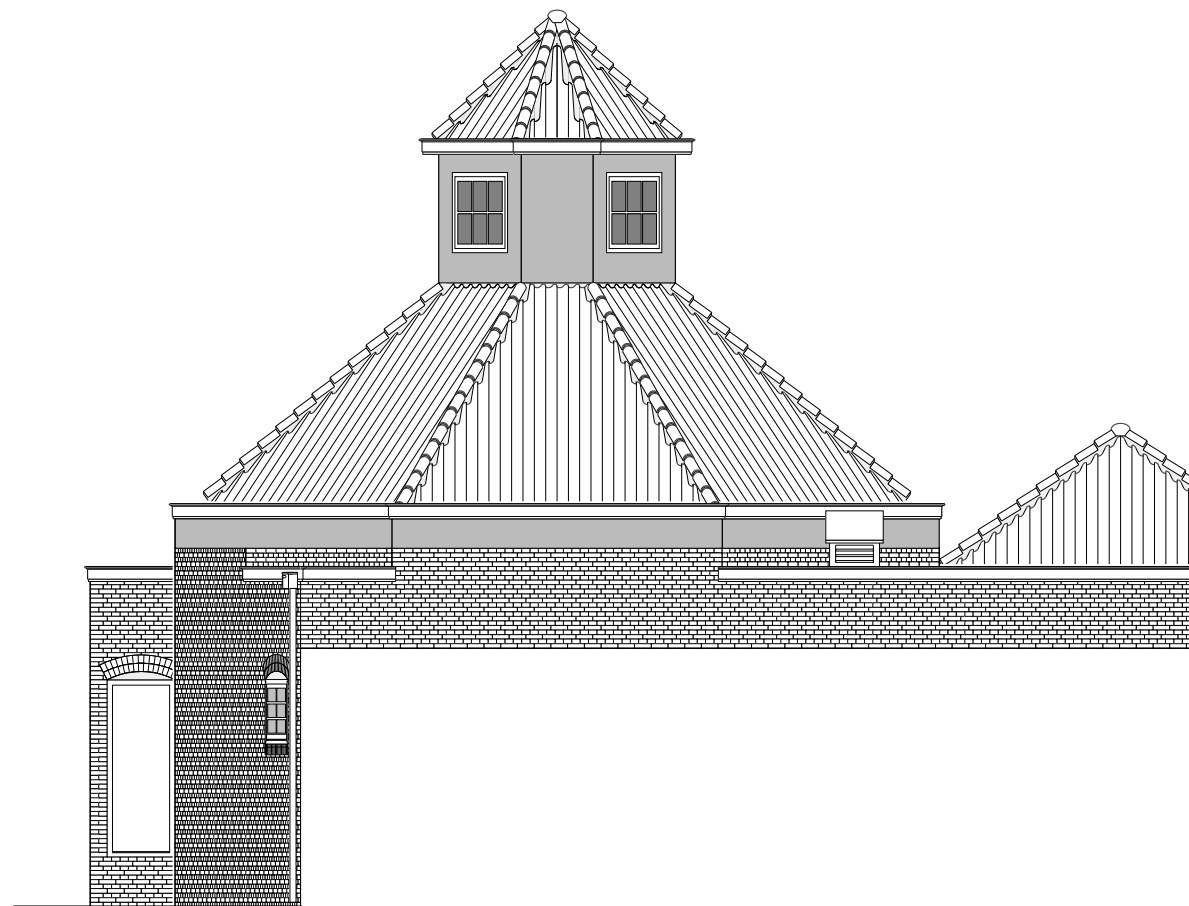

LINKER ZIJGEVEL

10770+

10145+

9320+

9755+

7990+

7210+

7630+

ir **Frank Goppel**
ARCHITEKTEN^{BV}

RESTAURATIE
 WONINGVERBETERING
 UITBREIDING

PLANNEN

Krt. Noodgodsstraat 5
 2801 RJ Gouda
 Telefoon: 0182-513874
 Fax: 0182-551173

LET OP!! MATEN IN HET WERK CONTROLLEREN

DOORSNEDEN		W2		
BEST.		W1		
Schaal: 1:100	A3	0	23-04-'10	MM
RESTAURATIE & VERB. LANGE GROENEDAAL 79 te GOUDA				
i.o.v. Hamam Specials			Werk: GDG 79	
			Tekening:	0.06