
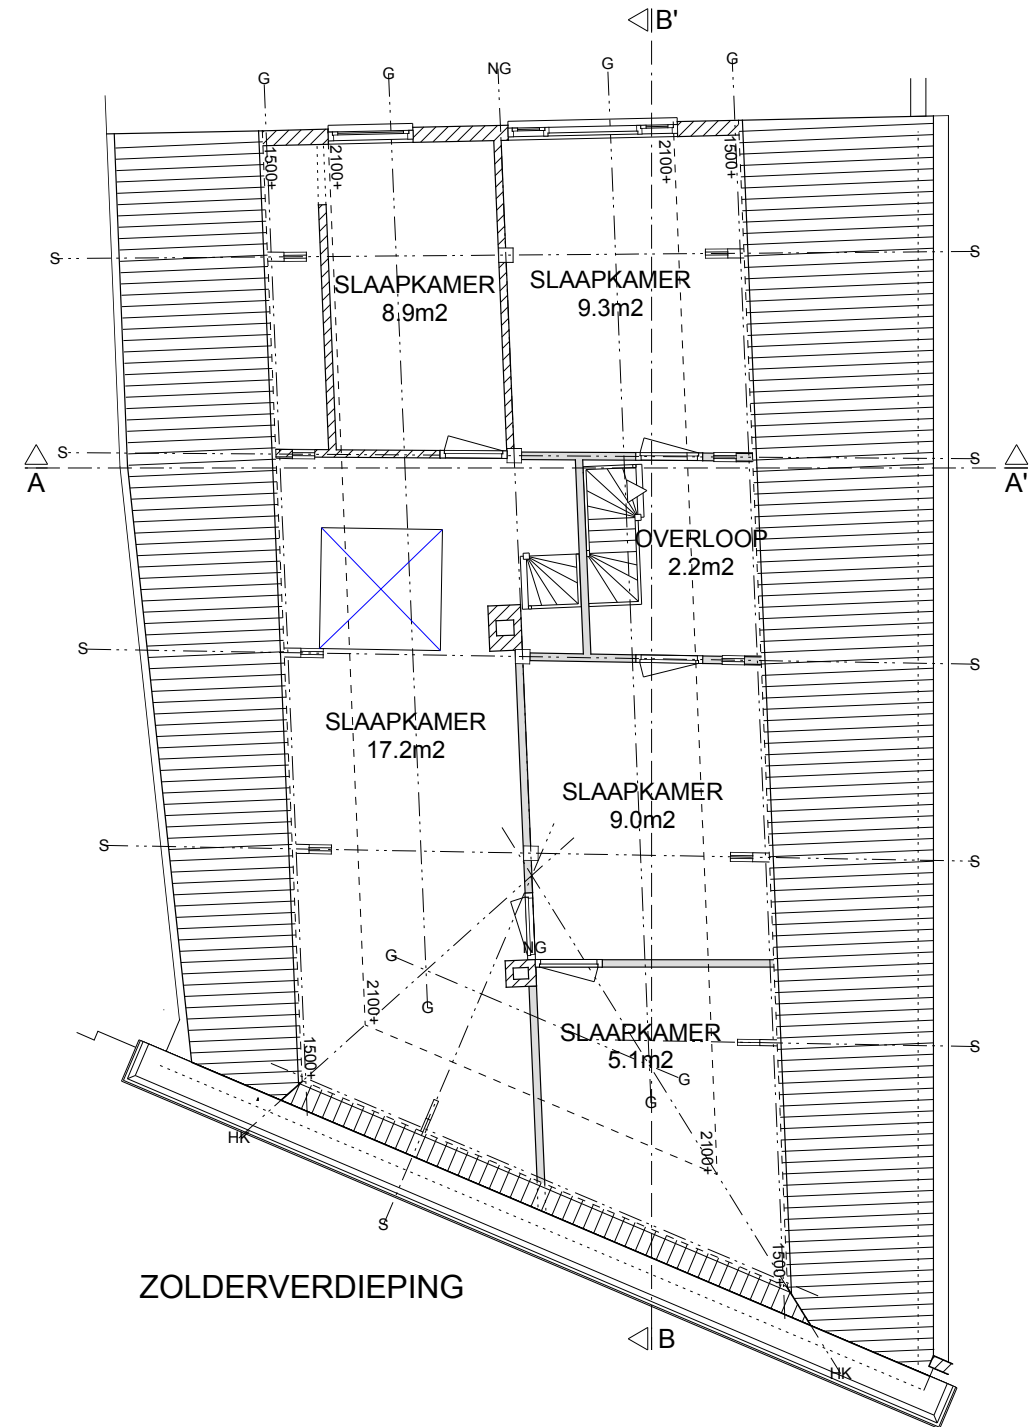


**ir Frank Goppel**  
**ARCHITEKTEN**<sup>BV</sup>  
 RESTAURATIE **PLANNEN**  
 WONINGVERBETERING  
 UITBREIDING

Krt. Noodgodsstraat 5  
 2801 RJ Gouda  
 Telefoon: 0182-513874  
 Fax: 0182-551173

BEGANE GROND & DOORSNEDE A-A' BEST.	w2		
	w1	01-05-'09	MM
Schaal: 1:100 A3	0	19-03-'08	MM
VERBOUWING KLEIWEG 101 te GOUDA			
i.o.v. Immo Selekt Amsterdam bv Emmaplein 8 1075 AW Amsterdam tel. 020-6711366 fax. 020-6649254		Werk: KWG 101 Tekening: <b>0.01</b>	

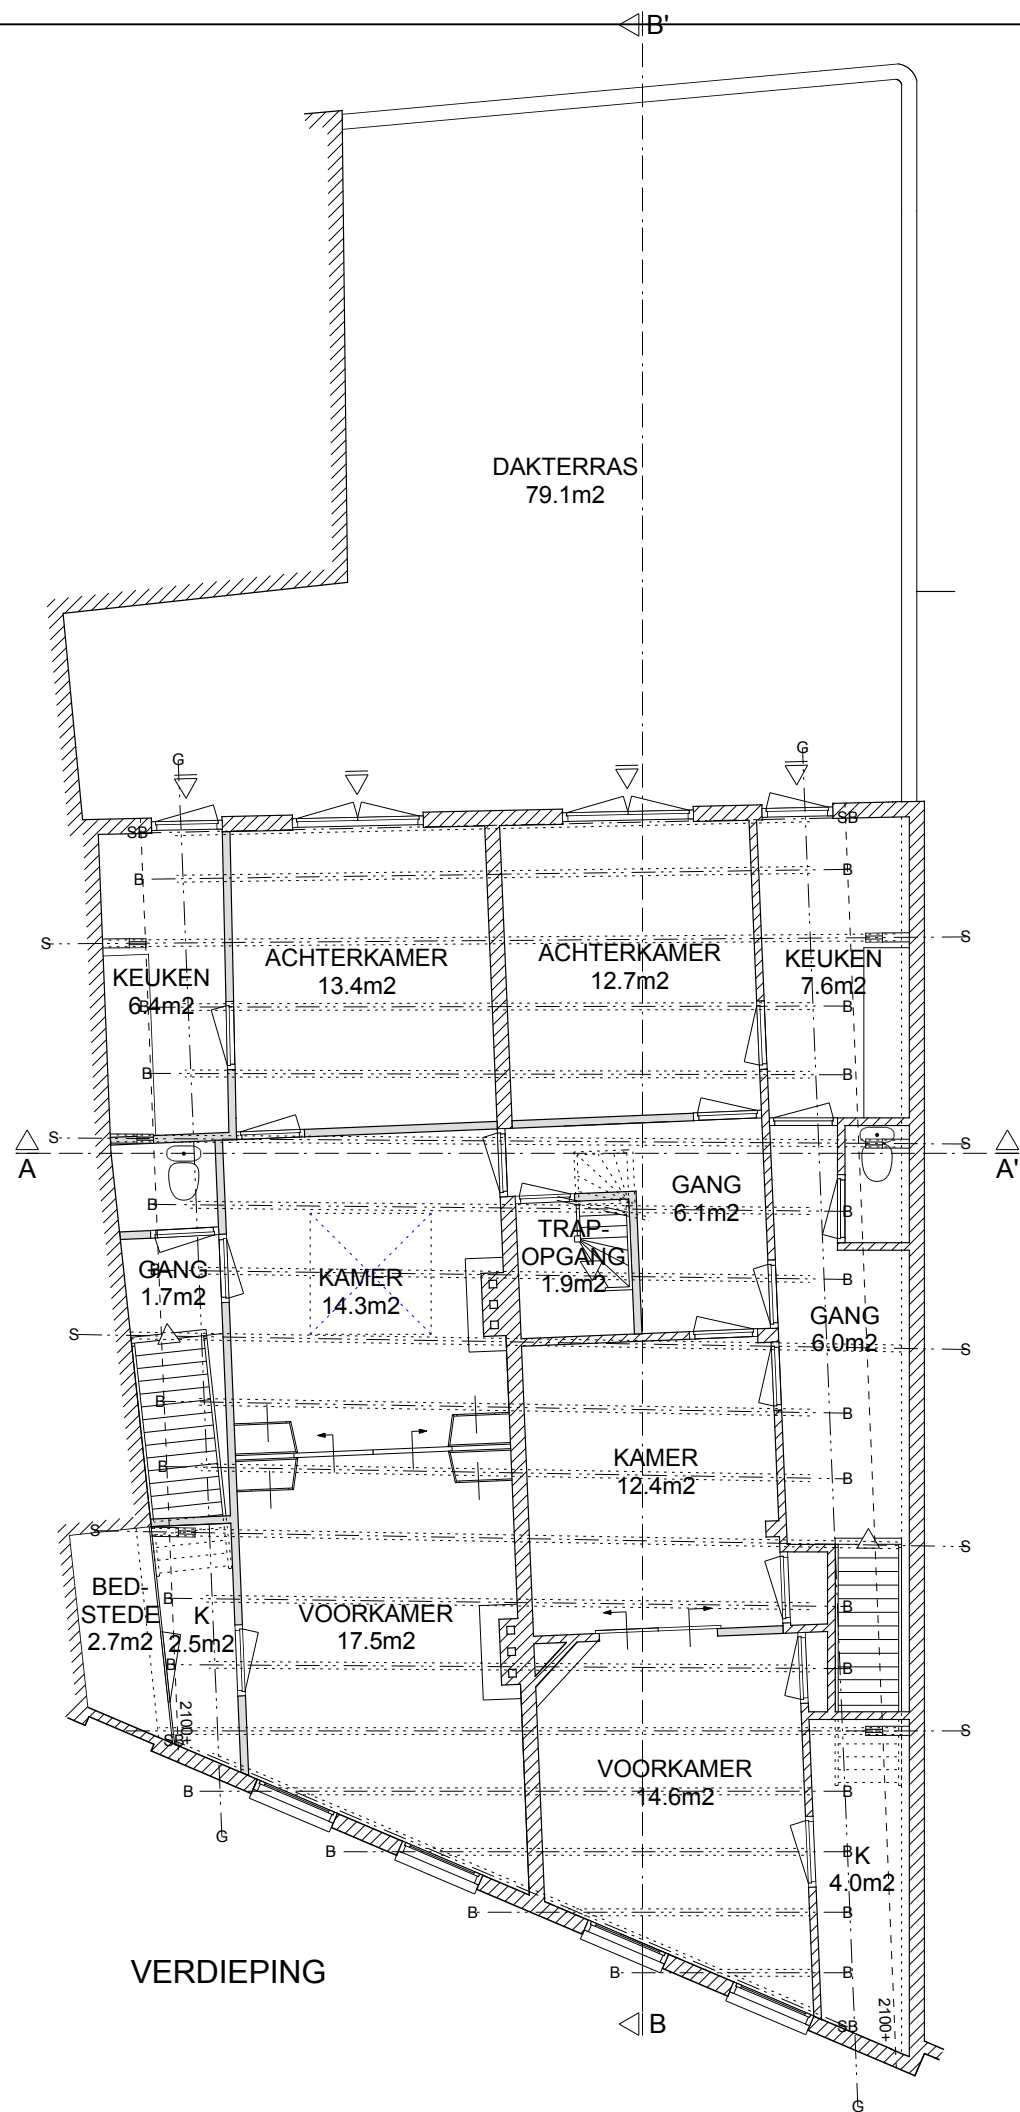

**ir Frank Goppel**  
**ARCHITEKTEN<sup>BV</sup>**  
 RESTAURATIE **PLANNEN**  
 WONINGVERBETERING  
 UITBREIDING


Krt. Noodgodsstraat 5  
 2801 RJ Gouda  
 Telefoon: 0182-513874  
 Fax: 0182-551173

VERDIEPING & ZOLDERVERD. BEST.	W2		
	W1	01-05-'09	MM
Schaal: 1:100	A3	0	19-03-'08
VERBOUWING KLEIWEG 101 te GOUDA			
i.o.v. Immo Selekt Amsterdam bv Emmaplein 8 1075 AW Amsterdam tel. 020-6711366 fax. 020-6649254		Werk: KWG 101 Tekening: <b>0.02</b>	

Op onze (bouw)tekeningen en -schetsen rust auteursrecht. Volgens Artikel 1 van de Auteurswet 1912 is het ons uitsluitend recht om deze werken openbaar te maken en te vervoelvouden, behoudens de beperkingen, bij de wet gesteld. Niemand mag deze werken gebruiken om er mee te bouwen, deze te verspreiden of te kopiëren mits daarvoor onze uitdrukkelijke toestemming gegeven is en een vergoeding daarvoor is afgesproken. Dit geldt ook voor tekeningen en ontwerpen aan de hand van (duidelijke) instructies en ideeën van de opdrachtgever. Op de door ons ontworpen gebouwen rust het beeldrecht. Volgens het beeldrecht mogen afbeeldingen van ons werk niet zonder onze toestemming verkocht of anderszins verspreid worden wanneer het gebouw de hoofdafbeelding is. Wij behouden onze rechten voor bij inbreuk een schadeloosstelling te eisen. Bij opzettelijke inbreuken heeft het Openbaar Ministerie de mogelijkheid om over te gaan tot strafrechtelijke vervolging. Naast een geldboete van maximaal € 45.378,- kan de rechter een gevangenisstraf opleggen van ten hoogste vier jaar.



VOORGEVEL

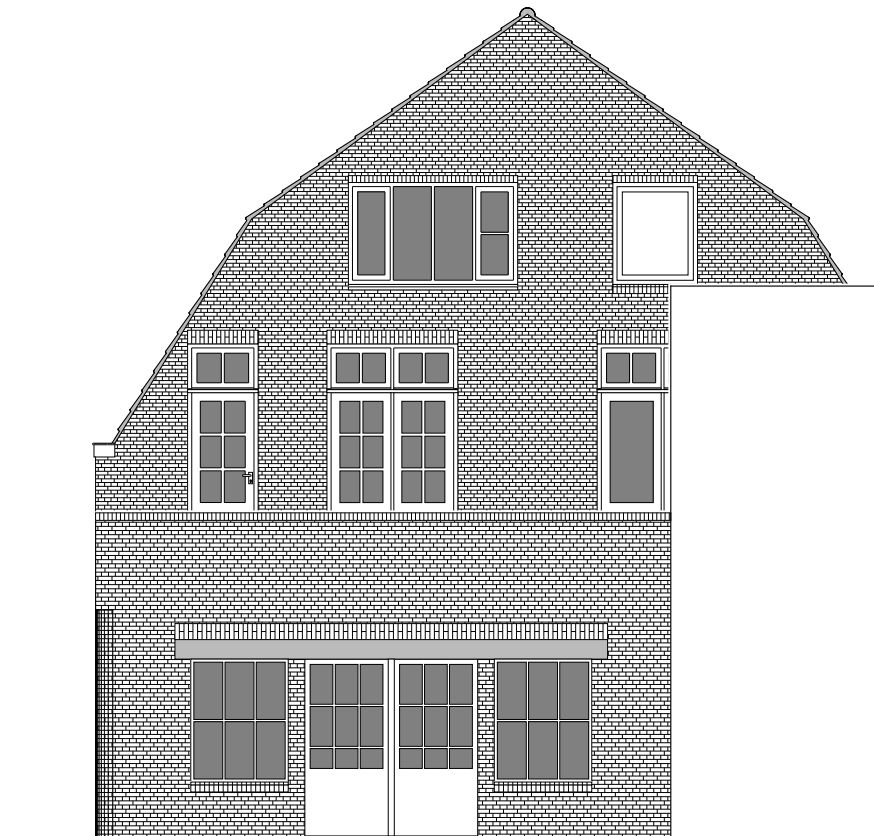

ACHTERGEVEL


ir **Frank Goppel**  
**ARCHITEKTEN** BV

RESTAURATIE  
 WONINGVERBETERING  
 UITBREIDING

**PLANNEN**

Krt. Noodgodsstraat 5  
 2801 RJ Gouda  
 Telefoon: 0182-513874  
 Fax: 0182-551173

GEVELS	w2		
BEST.	w1	01-05-'09	MM
Schaal: 1:100	A3	0	19-03-'08
VERBOUWING KLEIWEG 101 te GOUDA			
i.o.v. Immo Selekt Amsterdam bv Emmaplein 8 1075 AW Amsterdam tel. 020-6711366 fax. 020-6649254		Werk: KWG 101	
		Tekening: <b>0.03</b>	

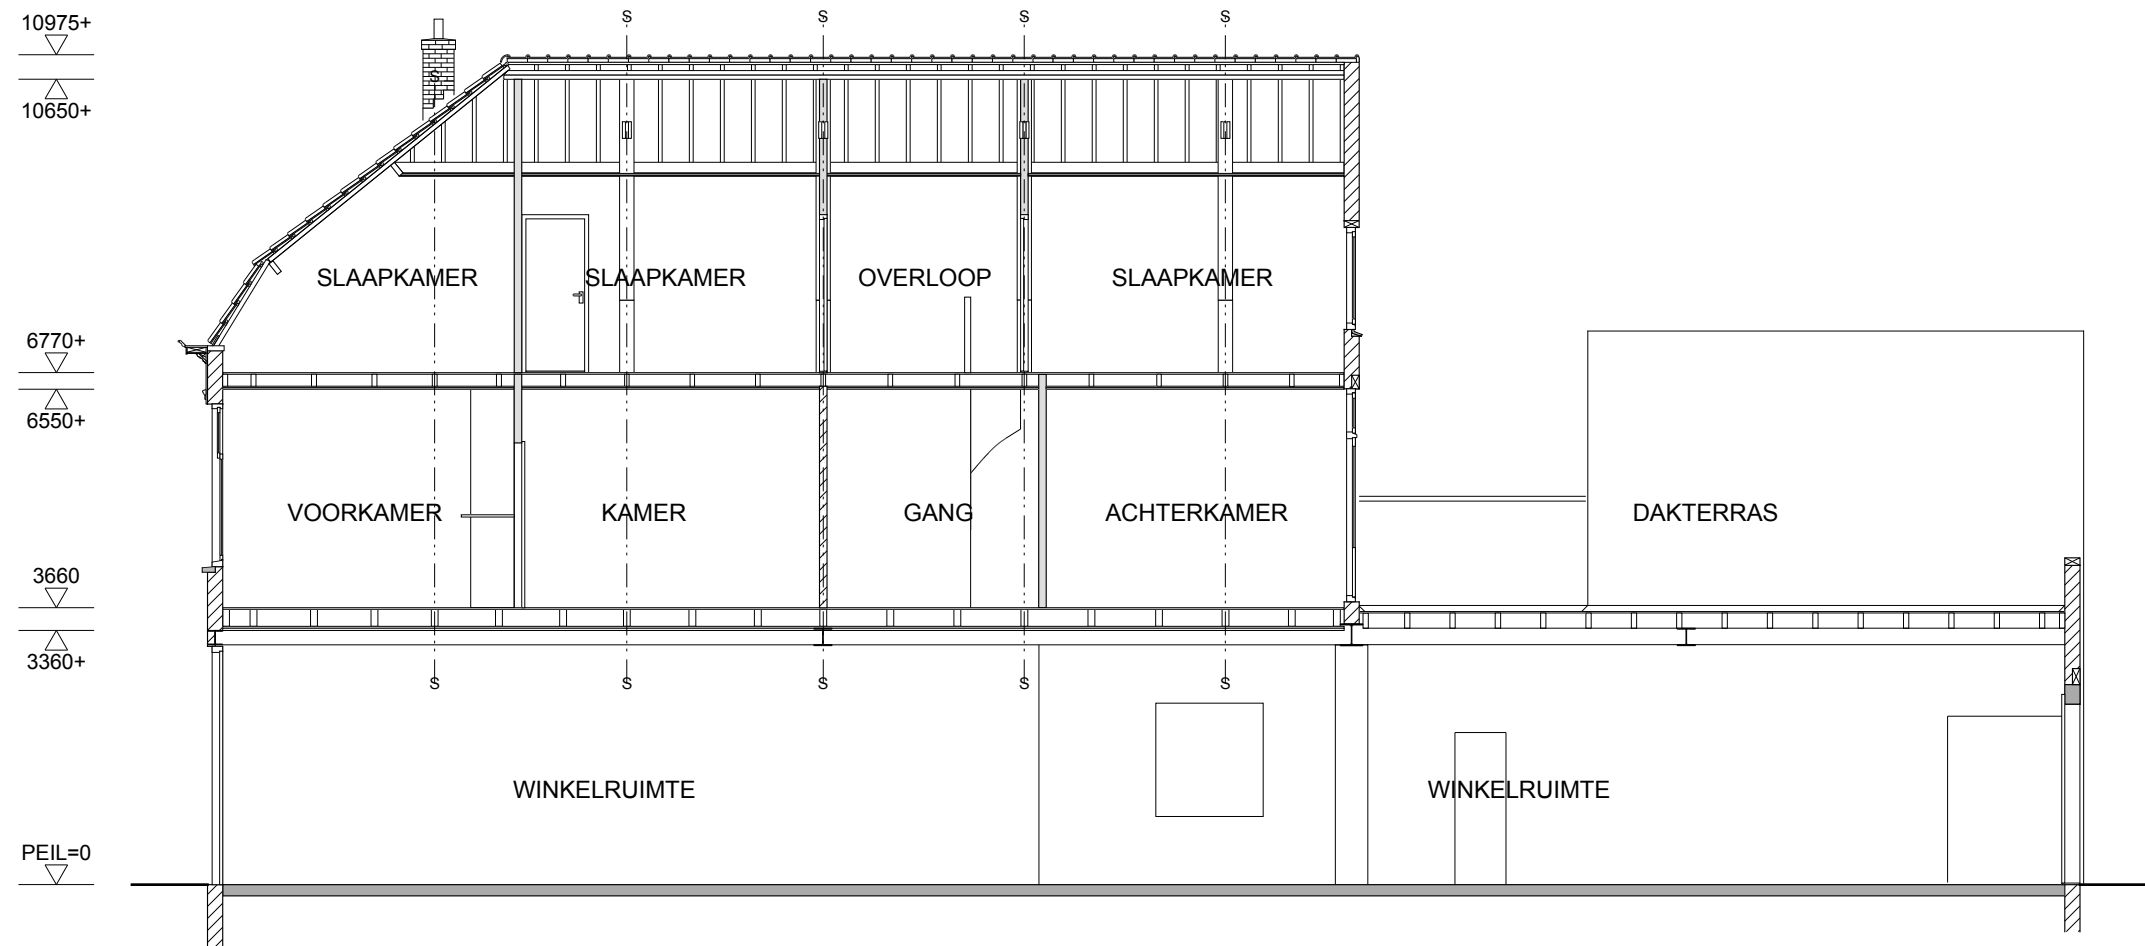

DWARSDOORSNEDE

ir **Frank Goppel**  
**ARCHITEKTEN** BV

RESTAURATIE **PLANNEN** Krt. Noodgodsstraat 5  
 WONINGVERBETERING 2801 RJ Gouda  
 UITBREIDING 2801 RJ Gouda  
 Telefoon: 0182-513874  
 Fax: 0182-551173

DOORSNEDE B-B'	W2		
BEST.	W1	01-05-'09	MM
Schaal: 1:100	A3	0	19-03-'08
VERBOUWING KLEIWEG 101 te GOUDA			
i.o.v. Immo Selekt Amsterdam bv Emmaplein 8 1075 AW Amsterdam tel. 020-6711366 fax. 020-6649254		Werk: KWG 101 Tekening: <b>0.04</b>	